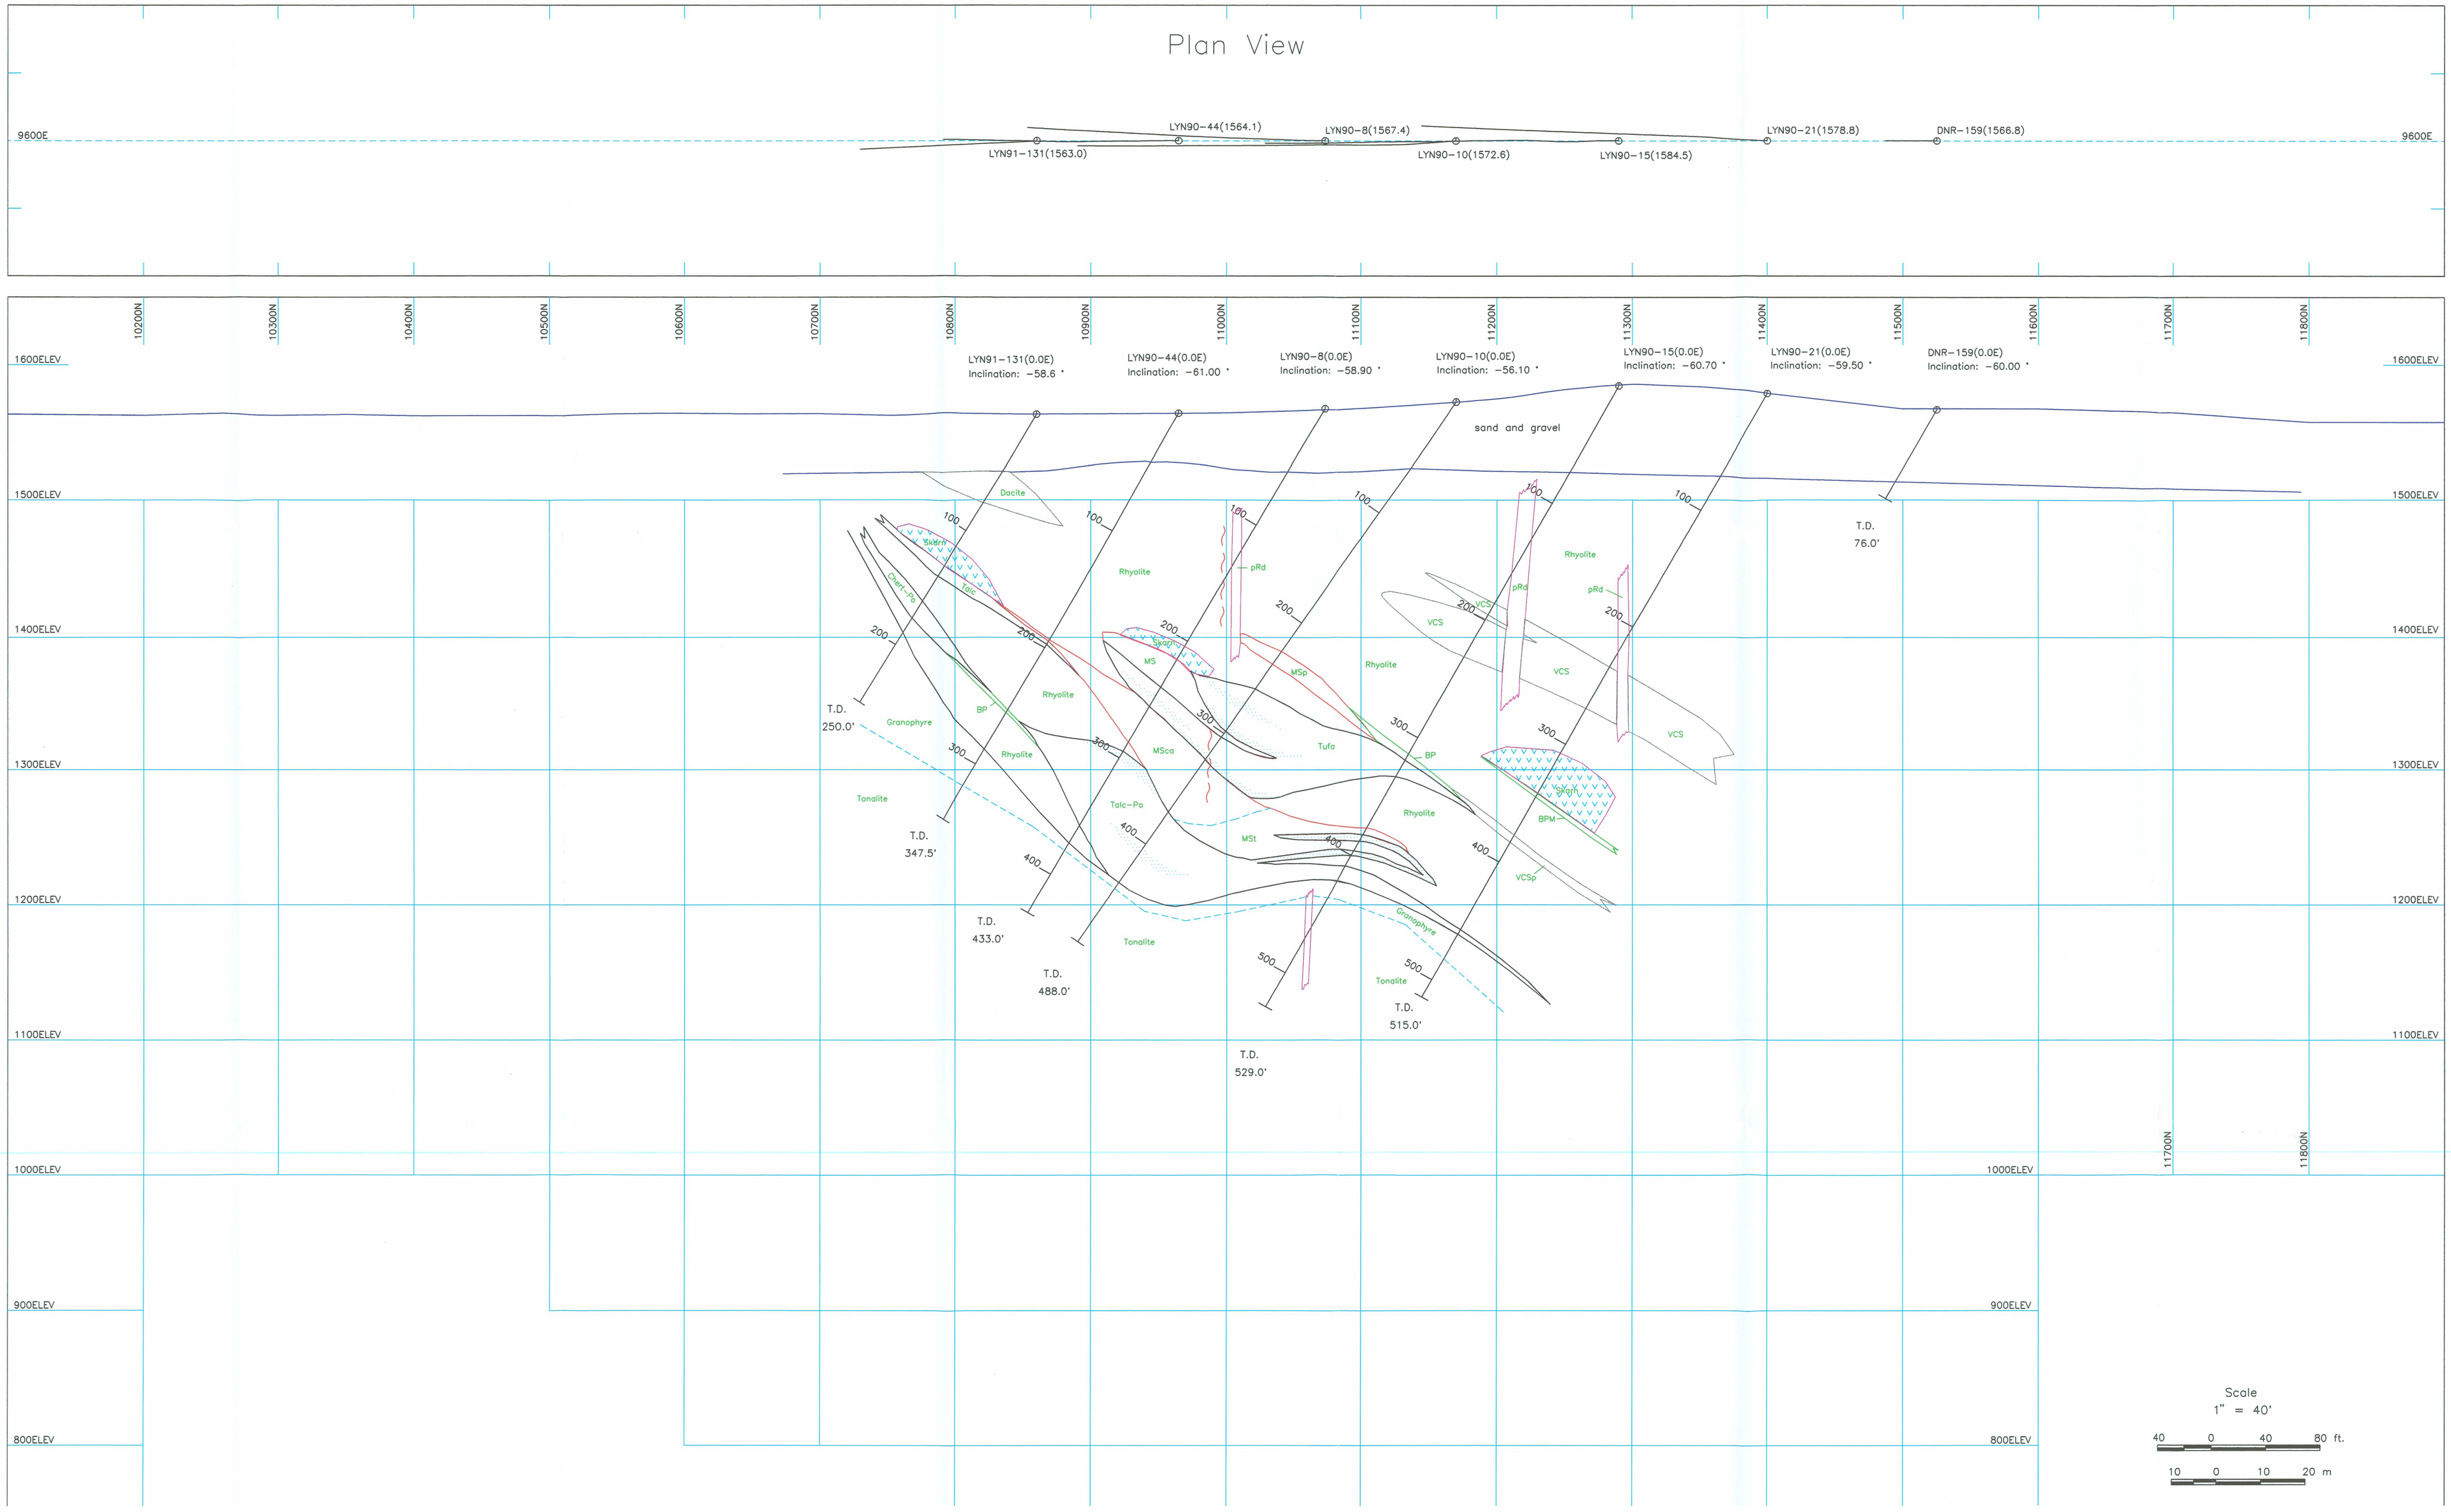

Plan View
9600E
LYN90-44(1564.1)
LYN90-8(1567.4)
LYN90-21(1578.8)
DNR-159(1566.8)
LYN91-131(1563.0)
LYN90-10(1572.6)
LYN90-15(1584.5)
10200N
10300N
10400N
10500N
10600N
10700N
10800N
10900N
11000N
11100N
11200N
11300N
11400N
11500N
11600N
11700N
11800N
1600ELEV
1500ELEV
1400ELEV
1300ELEV
1200ELEV
1100ELEV
1000ELEV
900ELEV
800ELEV
LYN91-131(0.0E)
Inclination: -58.6 °
LYN90-44(0.0E)
Inclination: -61.00 °
LYN90-8(0.0E)
Inclination: -58.90 °
LYN90-10(0.0E)
Inclination: -56.10 °
LYN90-15(0.0E)
Inclination: -60.70 °
LYN90-21(0.0E)
Inclination: -59.50 °
DNR-159(0.0E)
Inclination: -60.00 °
sand and gravel
Dacite
Rhyolite
pRd
VCS
MS
MSp
MSca
Tufa
BP
BPM
VCSp
MSt
Talc-Po
Granophyre
Tonalite
T.D. 76.0'
T.D. 250.0'
T.D. 347.5'
T.D. 433.0'
T.D. 488.0'
T.D. 529.0'
T.D. 515.0'
Scale
1" = 40'
40 0 40 80 ft.
10 0 10 20 m